
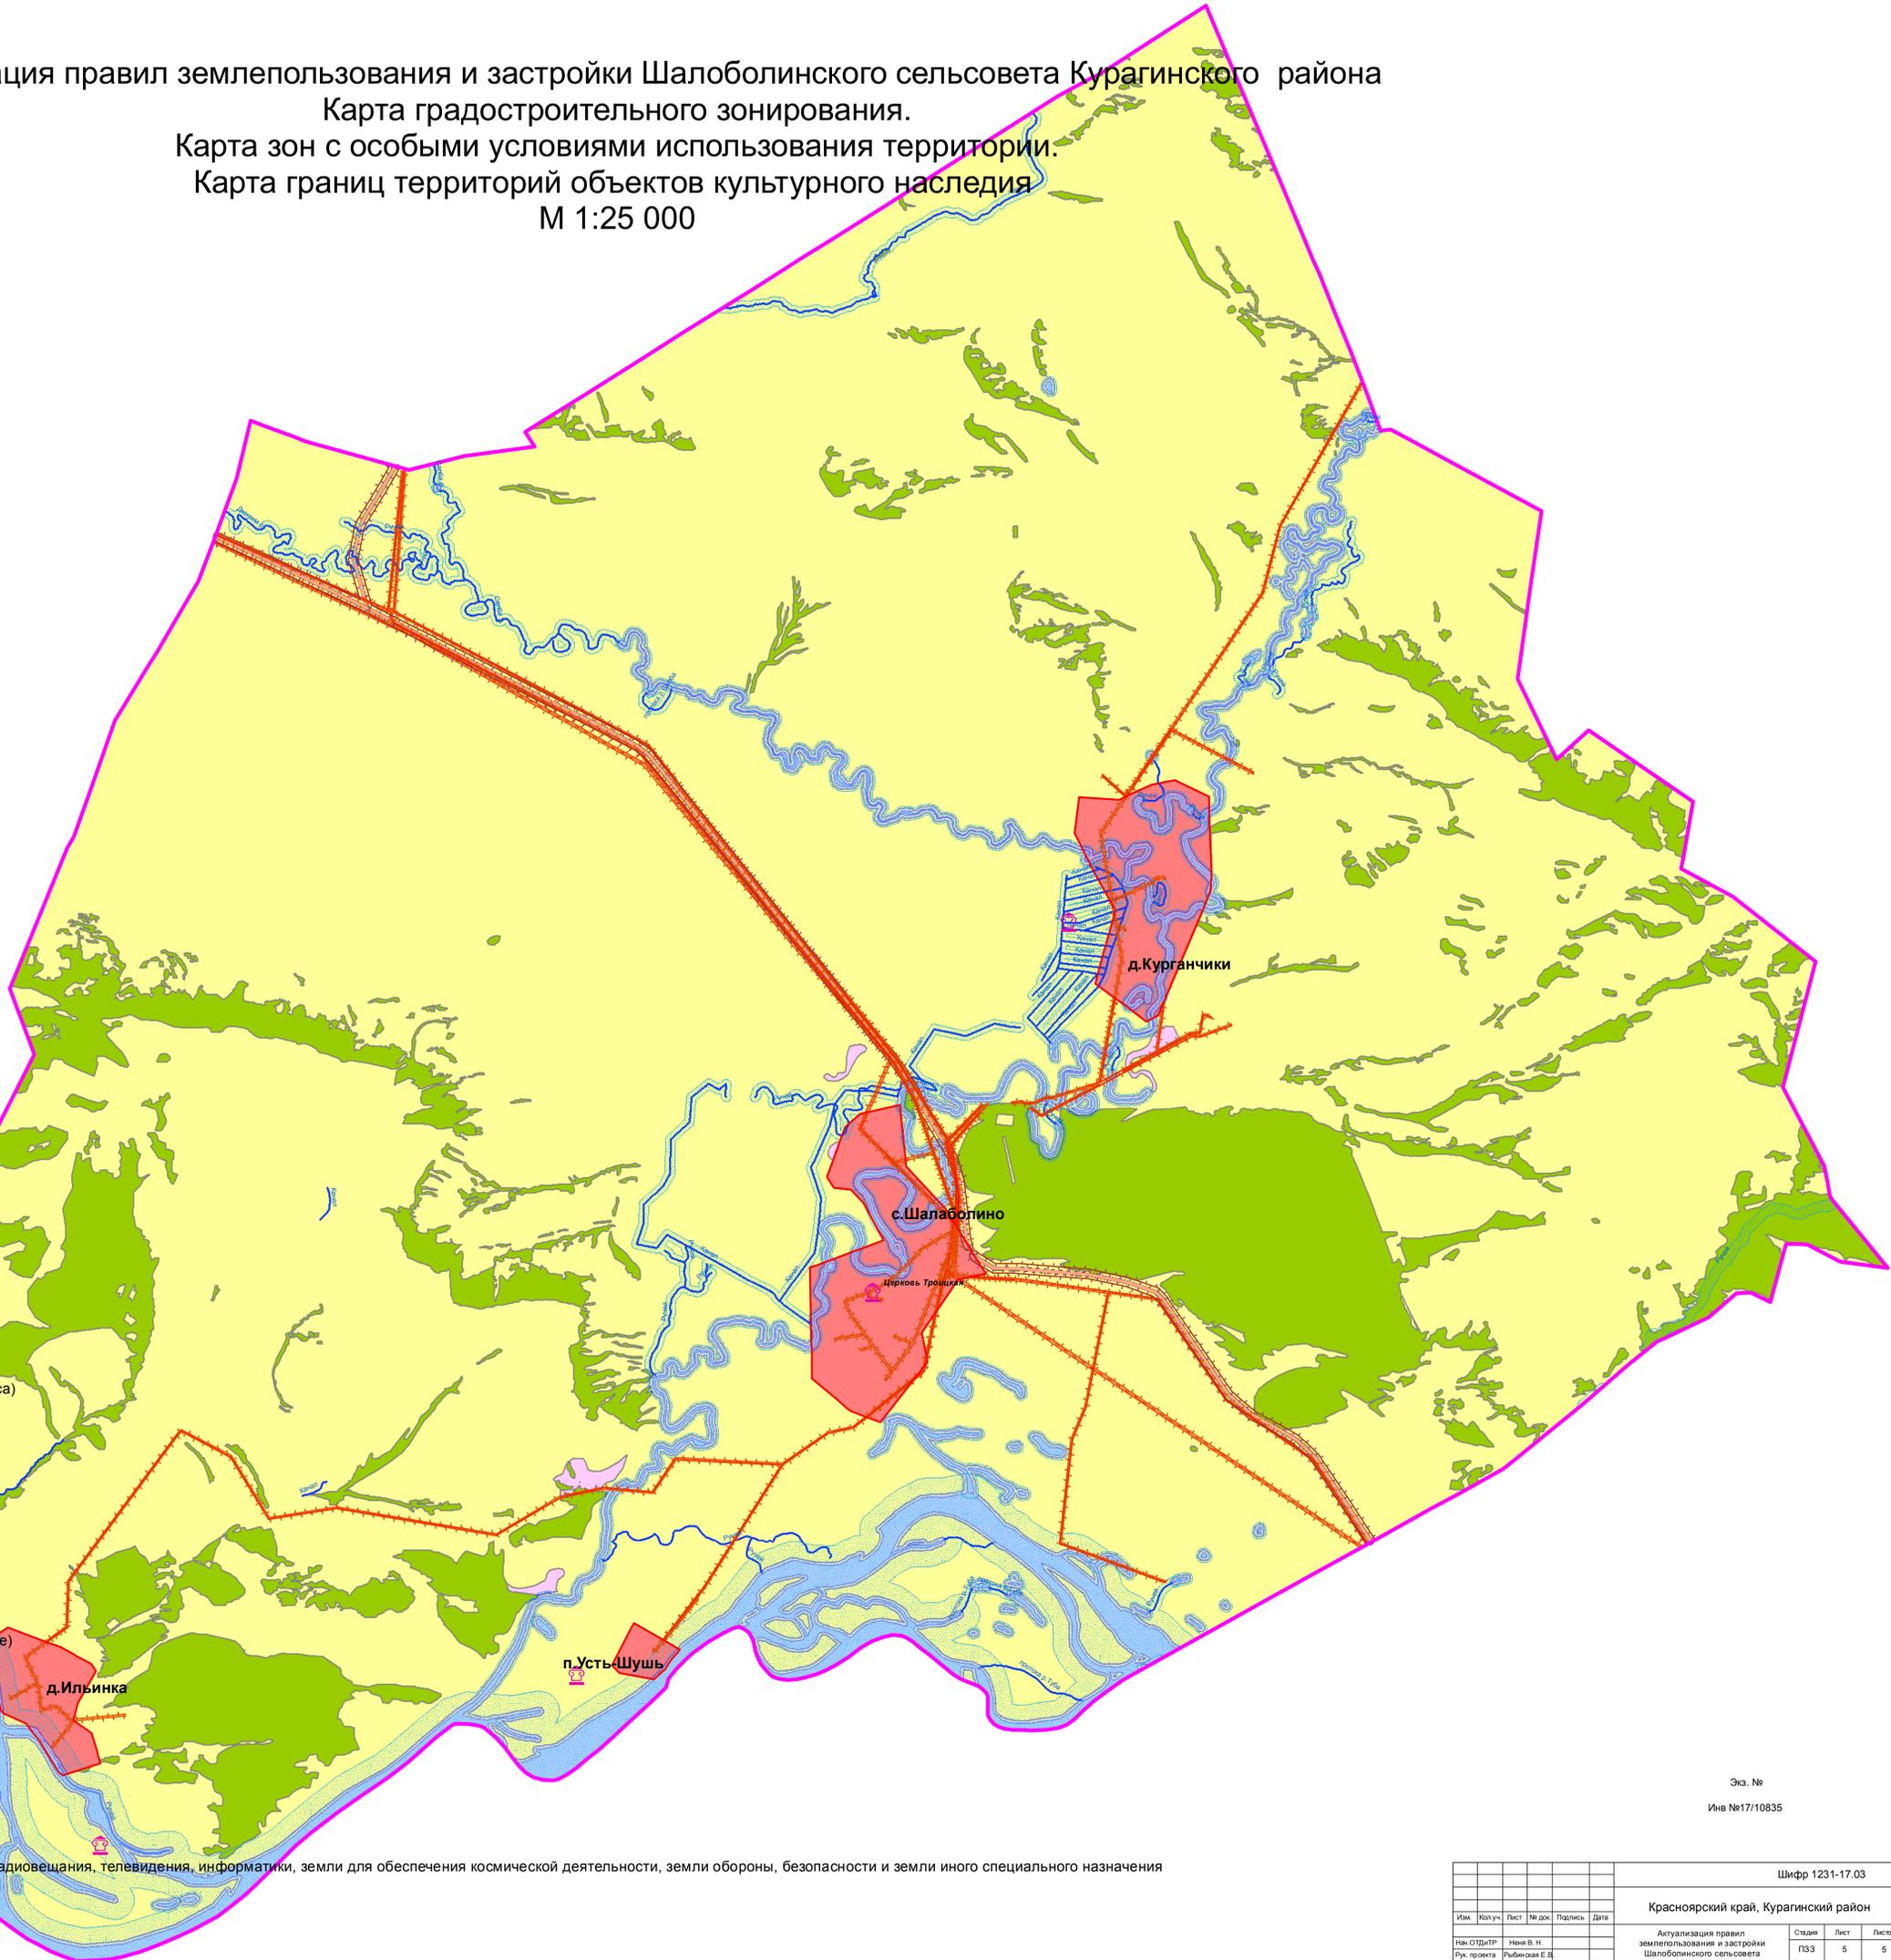


Актуализация правил землепользования и застройки Шалоболинского сельсовета Курагинского района
 Карта градостроительного зонирования.
 Карта зон с особыми условиями использования территории.
 Карта границ территорий объектов культурного наследия
 М 1:25 000

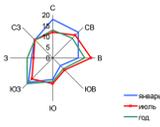

Условные обозначения

Граница муниципального района

— Граница муниципального района

Граница населенного пункта

— Граница населенного пункта

Объекты культурного наследия

— Объект культурного наследия

ОКС электроэнергетики (линии)

— Линия электропередачи (ЛЭП)

Охранная зона

— Охранная зона автомобильных дорог (Придорожная полоса)

— Охранная зона ЛЭП

Водоохранная зона

— Водоохранные зоны

Прибрежная защитная полоса

— Прибрежные защитные полосы водных объектов

Поверхностные водные объекты (линии)

— Водоток (река, ручей, канал)

Поверхностные водные объекты

— Водоем (озеро, пруд, обводненный карьер, водохранилище)

— Водоток (река, ручей, канал)

ОКС автомобильного транспорта (линии)

— Дорога обычного типа регионального значения

Земли по категориям

— Земли водного фонда

— Земли запаса

— Земли лесного фонда

— Земли промышленности, энергетики, транспорта, связи, радиовещания, телевидения, информатики, земли для обеспечения космической деятельности, земли обороны, безопасности и земли иного специального назначения

— Земля населенного пункта

— Земля особо охраняемой территории, объекта

— Земля сельскохозяйственного назначения

Экз. №

Инв №17/10835

| | | | | | | | | |
|-----|-------|------|--------|---------|------|--|------|--------|
| | | | | | | Шифр 1231-17.03 | | |
| | | | | | | Красноярский край, Курагинский район | | |
| Имя | Колуч | Лист | № док. | Подпись | Дата | Актуализация правил землепользования и застройки Шалоболинского сельсовета | | |
| Имя | Колуч | Лист | № док. | Подпись | Дата | Статус | Лист | Листов |
| Имя | Колуч | Лист | № док. | Подпись | Дата | ПЗЗ | 5 | 5 |
| | | | | | | АО Гражданпроект | | |